


PROJEKT MAŁEJ ARCHITEKTURY i UTWARDZEŃ

SKALA 1:250

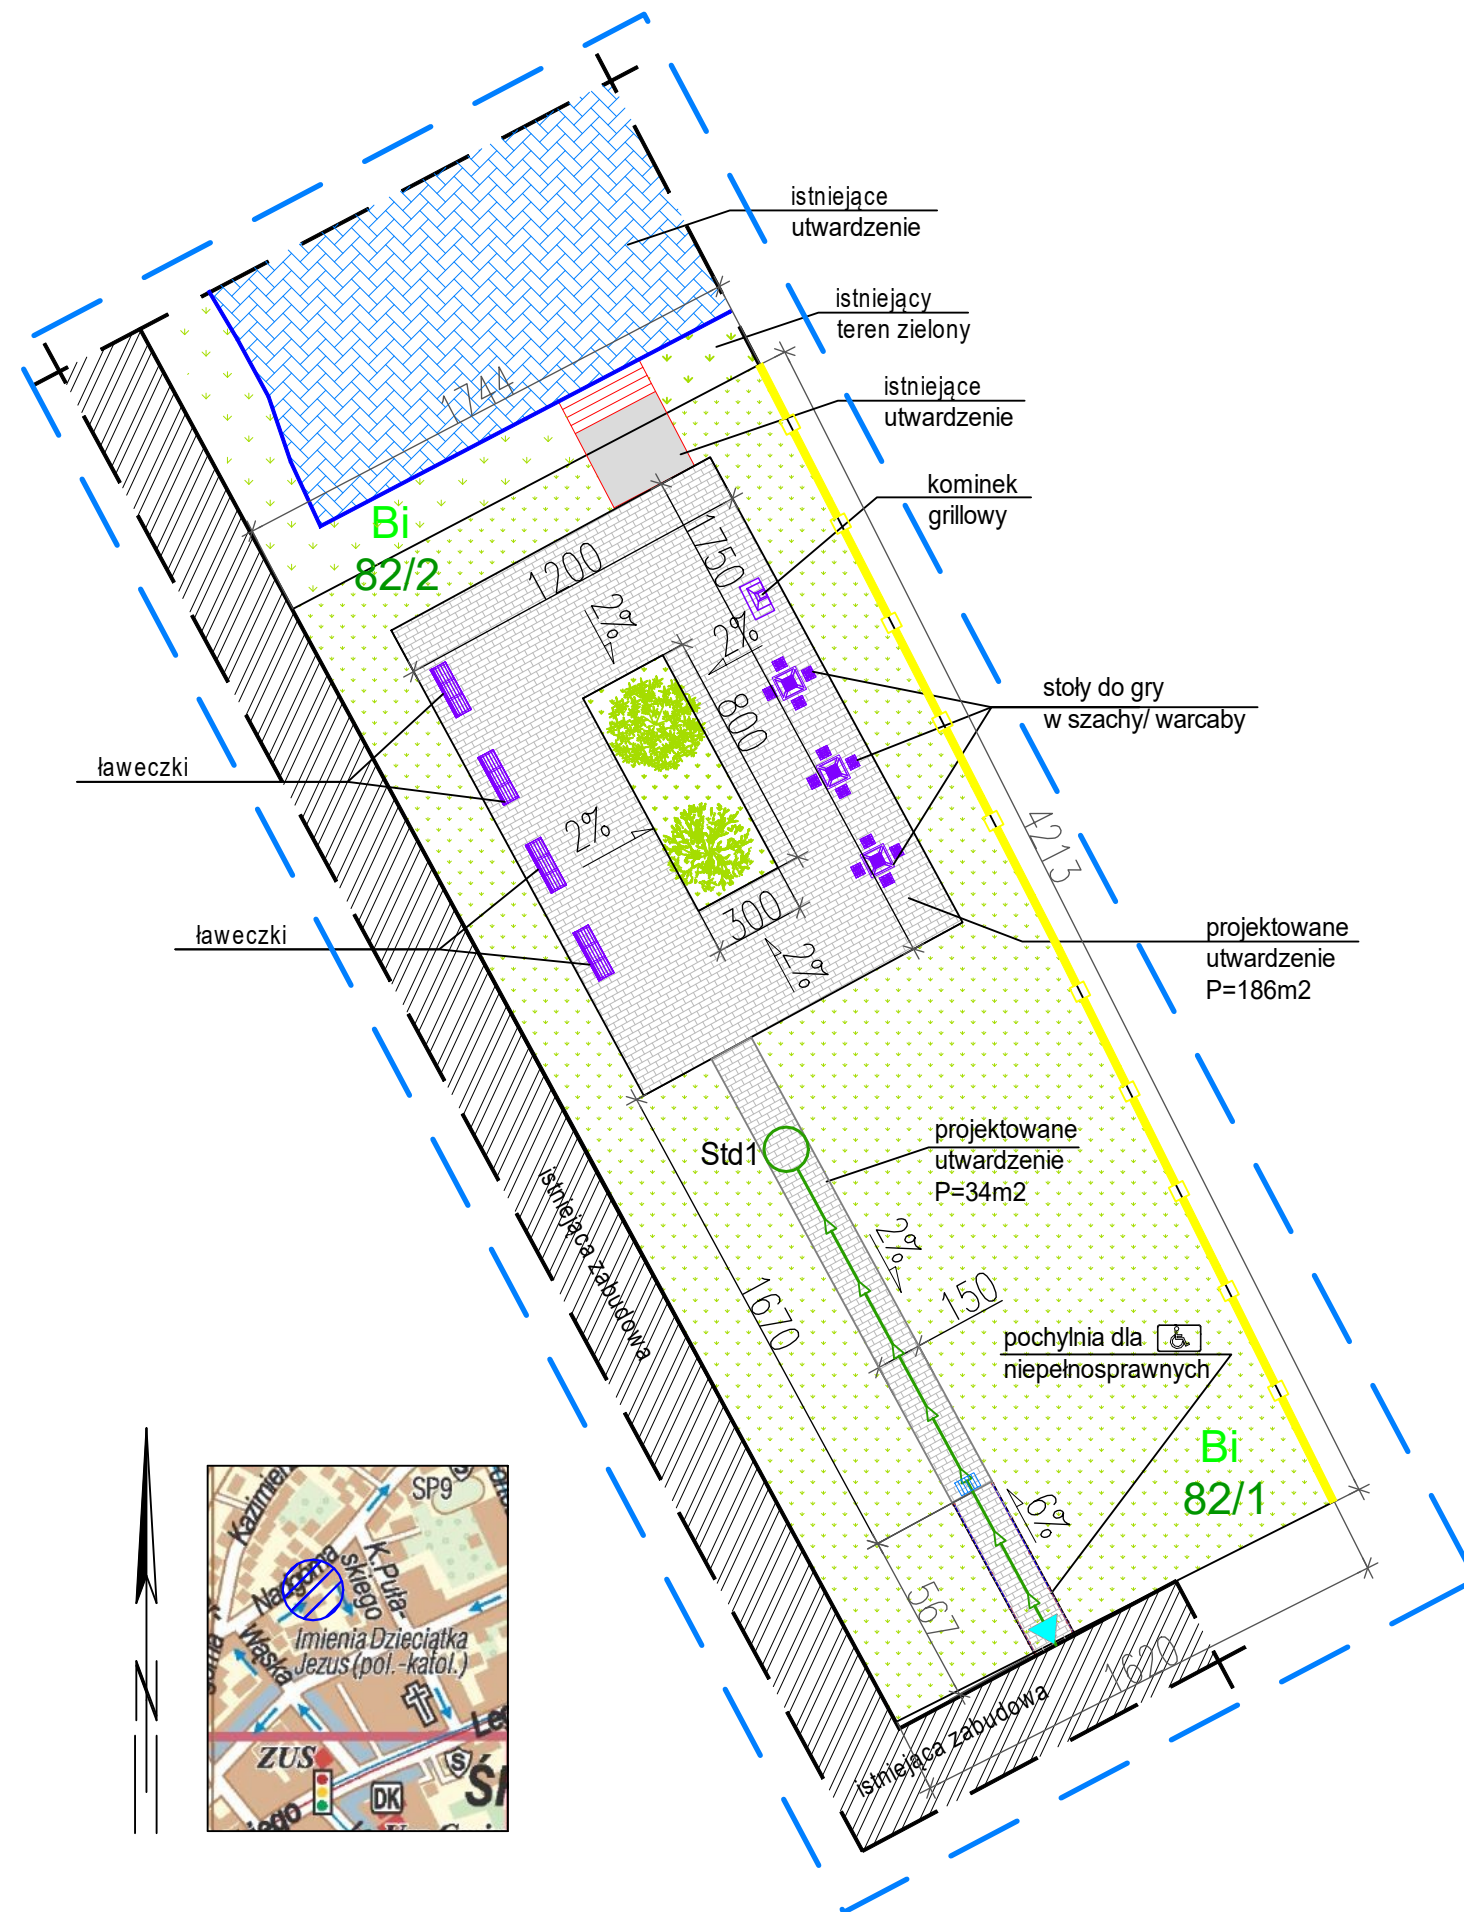

LEGENDA:

- istniejące ogrodzenie z siatki
- granica opracowania
- proj. kanalizacja deszczowa
- istniejąca studnia kanalizacji deszczowej
- projektowany wpust deszczowy
- istniejąca nawierzchnia z kostki betonowej 10x20x6cm
- projektowana nawierzchnia z kostki betonowej 10x20x6cm P=220m²
- zieleni P=459m²
- obszar remontu istniejącej nawierzchni betonowej
- 2.0% proj. pochylenie podłużne

NAZWA I ADRES INWESTYCJI

Projekt nr 25 " Kącik Seniora" Grudziądzkiego Budżetu Obywatelskiego Edycja 2023
na terenie DPS przy ul. Nadgórnej w Grudziądzu

NAZWA INWESTORA

DPS
ul. Parkowa 12
86-300 Grudziądz

ZAPROJEKTOWAŁ

PROJEKTANT:
mgr inż. Katarzyna Kocemba
Nr upr. KUP/0034/PWOK/14

TEMAT RYSUNKU

PROJEKT MAŁEJ ARCHITEKTURY
i UTWARDZEŃ

SKALA

1:250

BRANŻA

DROGI/PZT

ETAP

12-07-2023

NR RYSUNKU

D1

EDYCJA

A

FORMAT: